
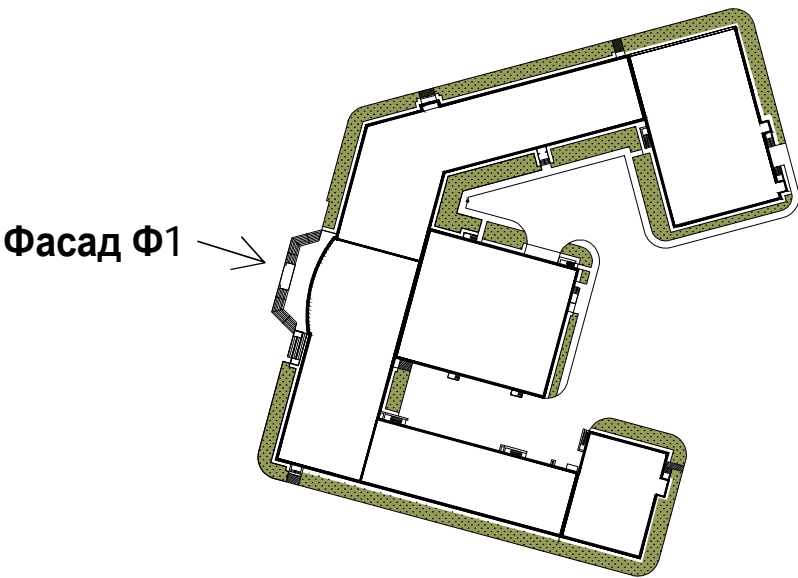


ВАРИАНТ 2

Фасад Ф1

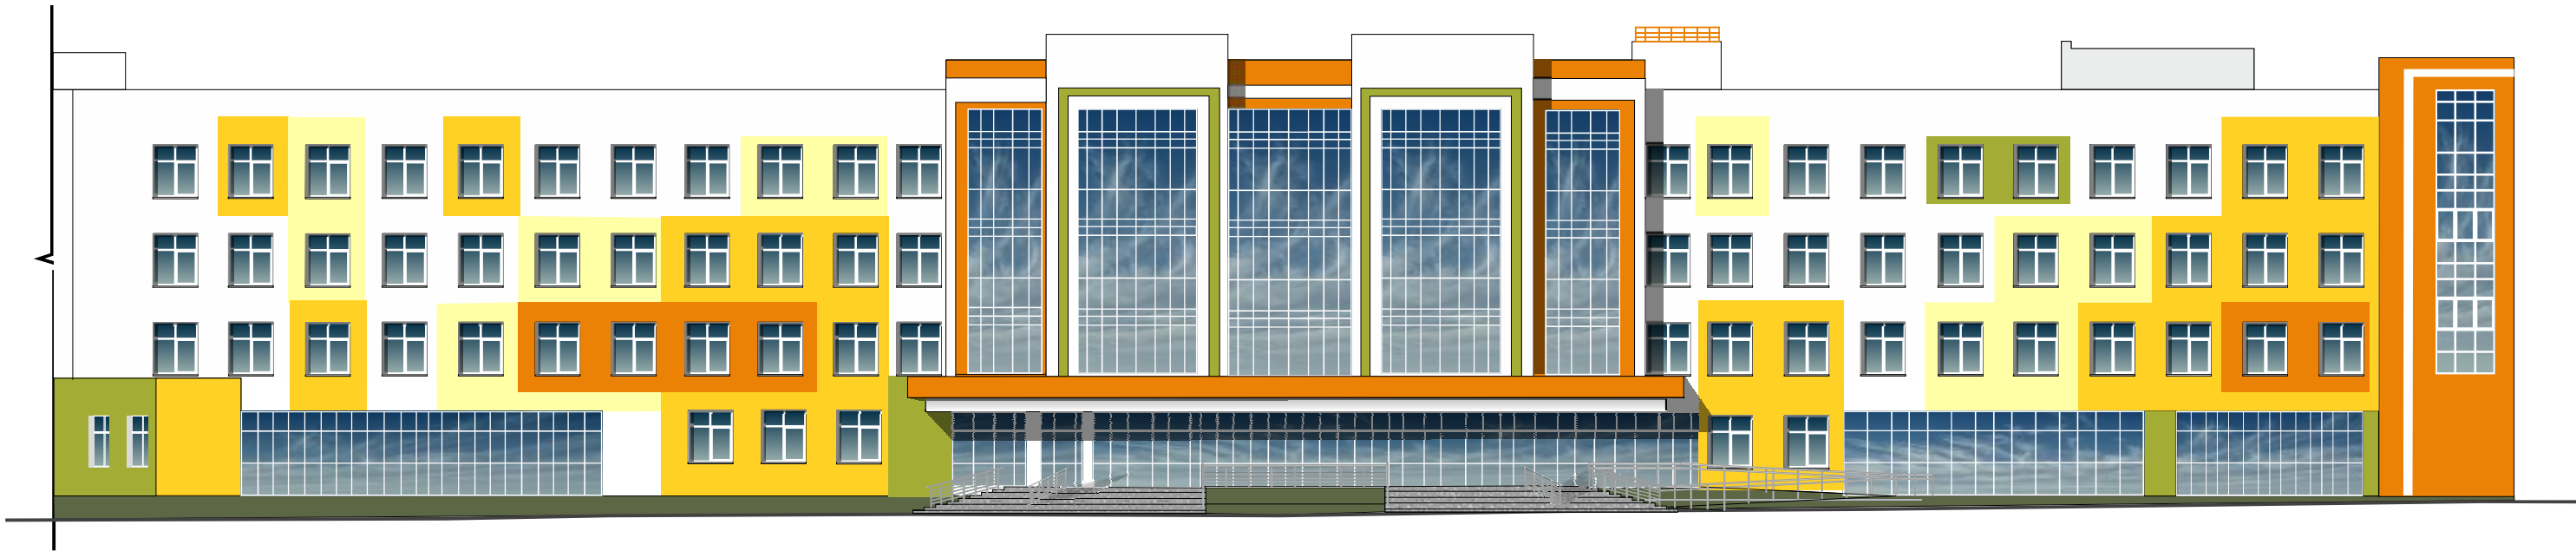

№п/п	Элементы фасада	Образец цвета	Обозначение цвета (по колерным каталогам CAPAROL, RAL)	Вид отделки, фактура поверхности
1	2	3	4	5
1	Наружные стены		RAL9010 Белый	Декоративная штукатурка покраска акриловой краской
2	Наружные стены		Mais 16 (Caparol)	Декоративная штукатурка покраска акриловой краской
3	Наружные стены		Curcuma105 (Caparol)	Декоративная штукатурка покраска акриловой краской
4	Наружные стены		Laser35 (Caparol)	Декоративная штукатурка покраска акриловой краской
5	Наружные стены		Pinie 100 (Caparol)	Декоративная штукатурка покраска акриловой краской
6	Цоколь		Tundra 70 (Caparol)	Декоративная штукатурка покраска акриловой краской
7	Входная площадка		Серый	Бордюрная плитка
8	Металлические элементы (стойка, и т.д.)		Цвет серый	Металл
9	Козырек		Laser35 (Caparol)	Вентилируемый фасад
10	Металлические элементы (ограждение, и т.д.)		Laser35 (Caparol)	Металл
11	Оконные, дверные переплеты		RAL9010 Белый	Профиль ПВХ