
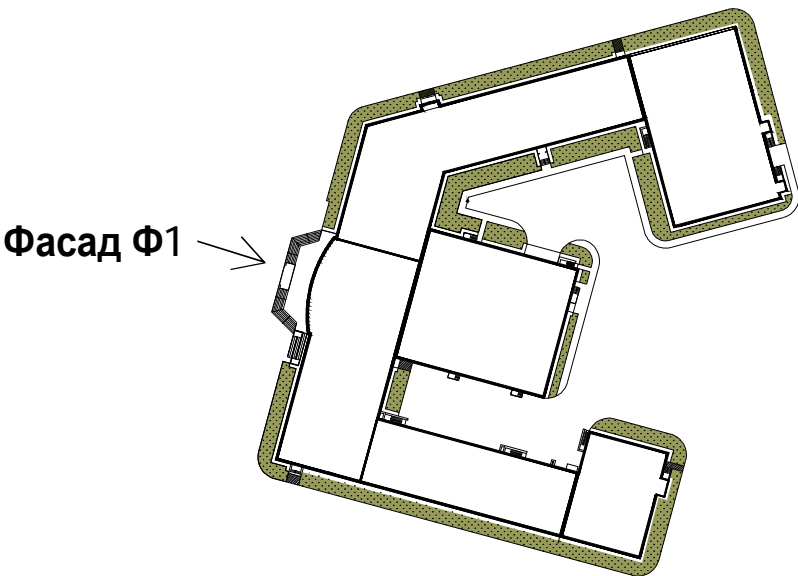


ВАРИАНТ 4

Фасад Ф1

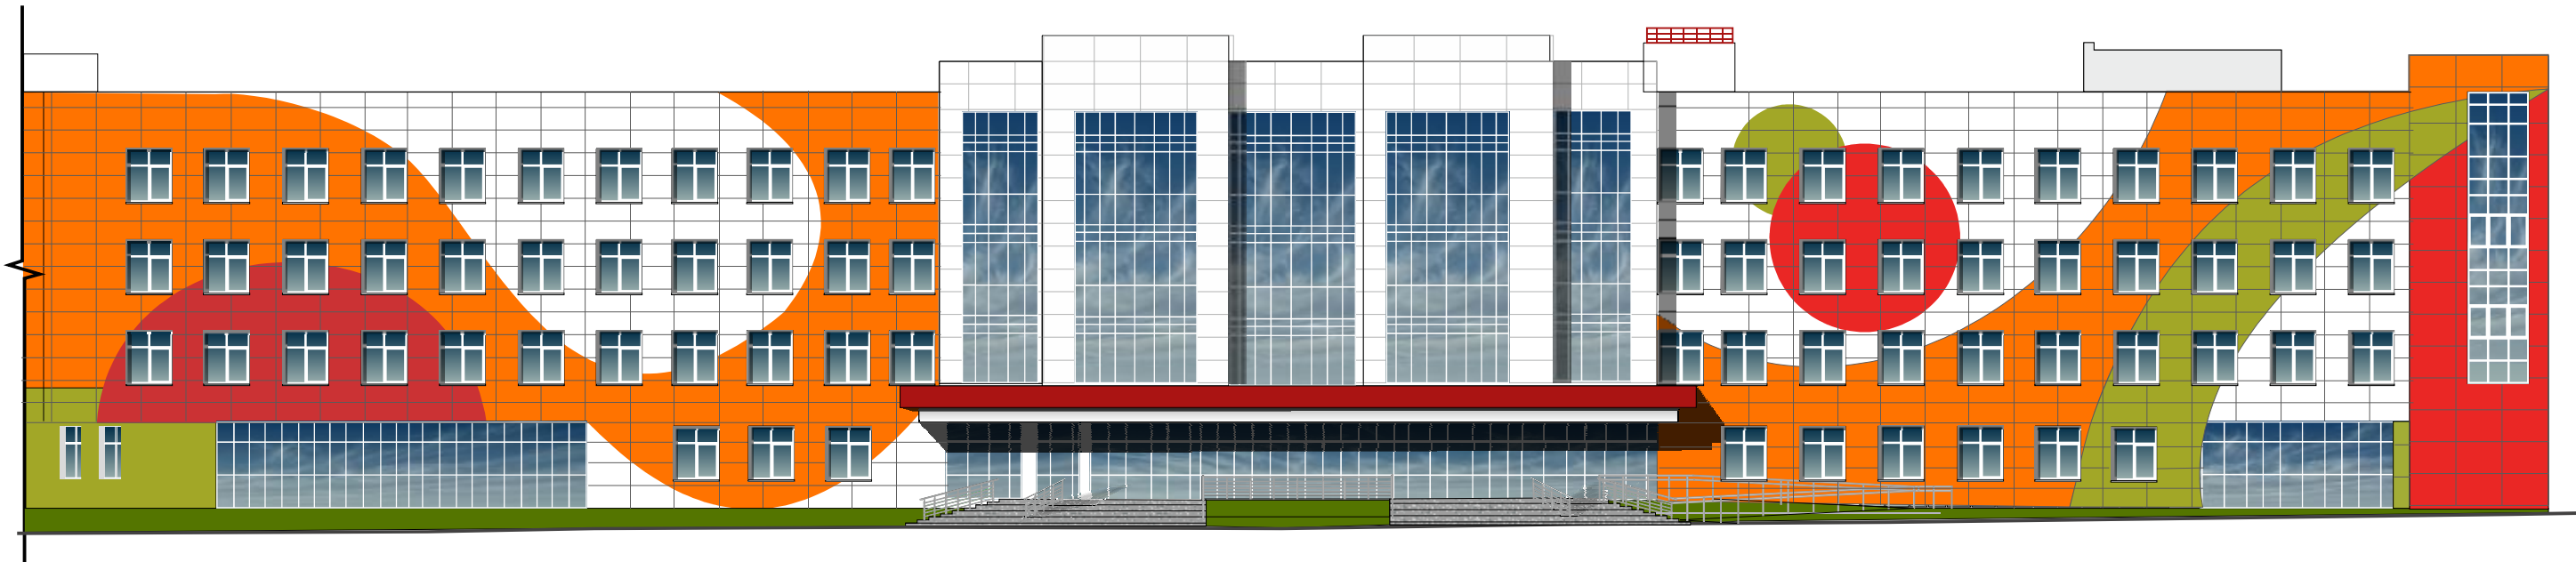

№п/п	Элементы фасада	Образец цвета	Обозначение цвета (по колерным каталогам CAPAROL, RAL)	Вид отделки, фактура поверхности
1	2	3	4	5
1	Наружные стены		RAL9010 Белый	Линейные панели
2	Наружные стены		RAL2011 Насыщенно оранжевый	Линейные панели
3	Наружные стены		RAL 3024 Лососево-оранжевый	Линейные панели
4	Наружные стены		Mai 70 met ( Caparol)	Линейные панели
5	Наружные стены		RAL 6001 Изумрудно-зеленый	Декоративная штукатурка линейные панели покраска акриловой краской
6	Наружные стены		RAL2011 Насыщенно оранжевый	Декоративная штукатурка покраска акриловой краской
7	Наружные стены		RAL 3024 Лососево-оранжевый	Декоративная штукатурка покраска акриловой краской
8	Наружные стены		Mai 70 met ( Caparol)	Декоративная штукатурка покраска акриловой краской
9	Входная площадка		Серый	Бордюрная плитка
10	Металлические элементы (стойка, и т.д.)		Цвет серый	Металл
11	Козырек		Viola 120 ( Caparol)	Вентилируемый фасад
12	Металлические элементы (ограждение, и т.д.)		Pinie 100 ( Caparol)	Металл
13	Оконные, дверные переплеты		RAL9010 Белый	Профиль ПВХ