
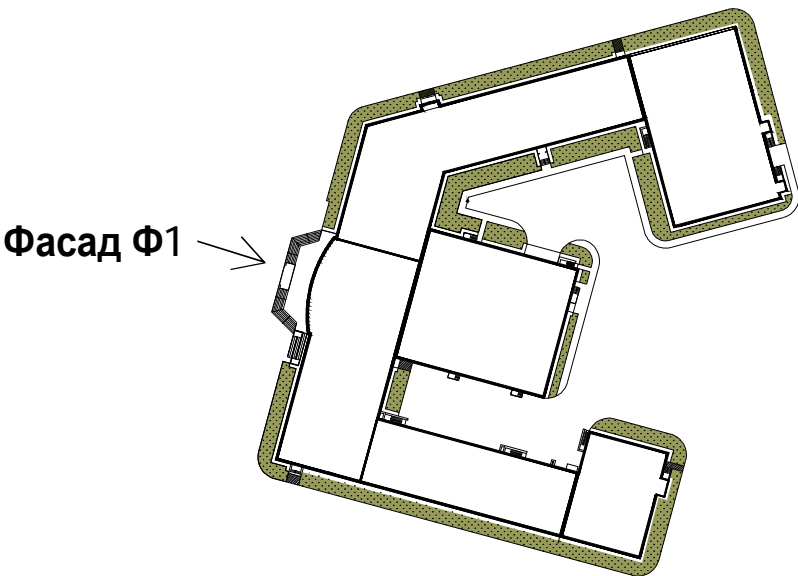


ВАРИАНТ 3

Фасад Ф1

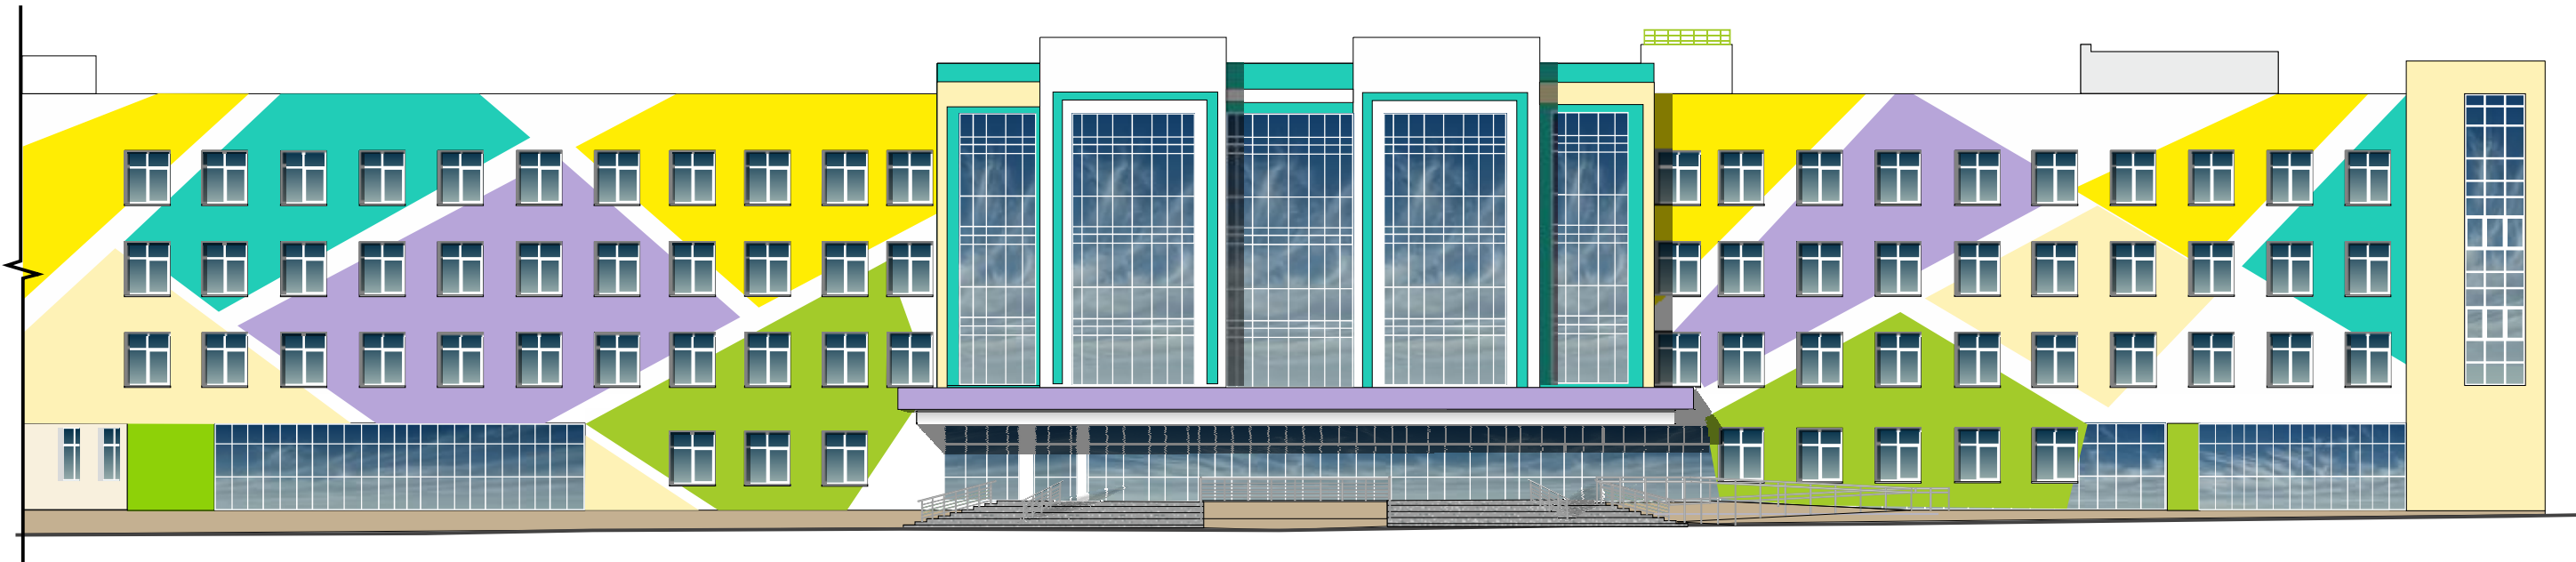

№п/п	Элементы фасада	Образец цвета	Обозначение цвета (по колерным каталогам CAPAROL, RAL)	Вид отделки, фактура поверхности
1	2	3	4	5
1	Наружные стены		RAL9010 Белый	Декоративная штукатурка покраска акриловой краской
2	Наружные стены		Citrus 90 (Caparol)	Декоративная штукатурка покраска акриловой краской
3	Наружные стены		Laser 35 (Caparol)	Декоративная штукатурка покраска акриловой краской
4	Наружные стены		Patina 115 (Caparol)	Декоративная штукатурка покраска акриловой краской
5	Наружные стены		Viola 120 (Caparol)	Декоративная штукатурка покраска акриловой краской
6	Наружные стены		Pinie 100 (Caparol)	Декоративная штукатурка покраска акриловой краской
7	Наружные стены		Marill 50 (Caparol)	Декоративная штукатурка покраска акриловой краской
8	Входная площадка		Серый	Бордюрная плитка
9	Металлические элементы (стойка, и т.д.)		Цвет серый	Металл
10	Козырек		Viola 120 (Caparol)	Вентилируемый фасад
11	Металлические элементы (ограждение, и т.д.)		Pinie 100 (Caparol)	Металл
12	Оконные, дверные переплеты		RAL9010 Белый	Профиль ПВХ