




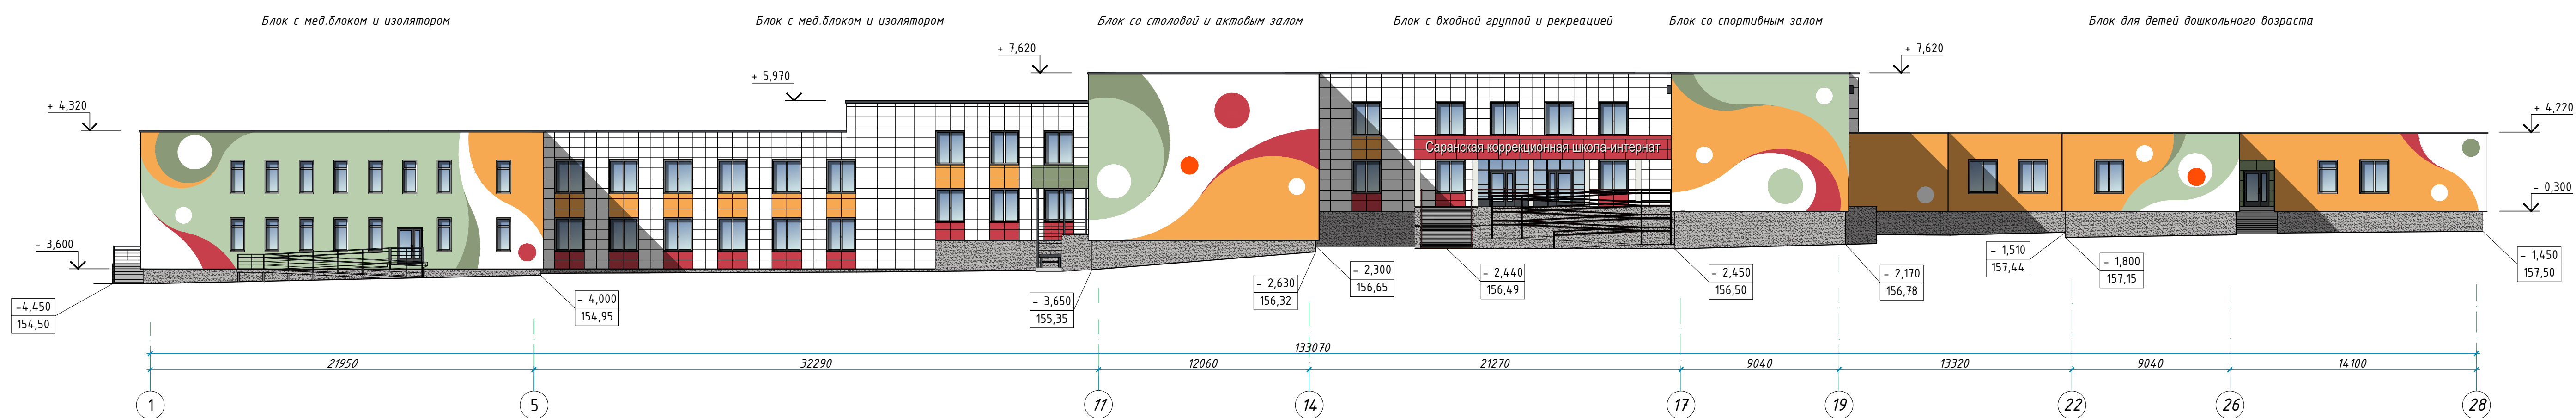


Фасад в осях 1 - 28



№	Наименование	Обозн.	Ед. изм.	Объем
1	Кассеты фасадные стальные		м2	1856,87
2	Штукатурка СФТК		м2	4977,03
3	Отделка откосов кассетами фасадными стальными		м2	230,24
4	Отделка откосов штукатуркой СФТК		м2	281,74
5	Парапет		м2	557,89

Условные обозначения:

-  - кассеты фасадные стальные
-  - штукатурка СФТК
-  - отделка цоколя каменная штукатурка типа "Баурионикс"

Примечания:  
Наземные киоски воздухозаборных шахт условно не показаны.

Μακρотаδ 1 : 200


						09/22-AP T				
						Саранская специальная (коррекционная) школа-интернат I и II вида				
Изм.	Колуч	Лист	№ док	Подпись	Дата			Стация	Лист	Листов
Разработал		Бердинская				Здание школы интерната		П	1	
Норм. контр.	Москаленко					Фасад в осях 1 - 28		ООО "ЛЕМА"		
ГИП	Лезер									

формат А3х2

Согласовано			
	Взам. инв. №		
	Подп. и дата		
	Инв. № подл.		

Фасад в осях А - ЕЕ

Вариант №3.2  
замена цвета

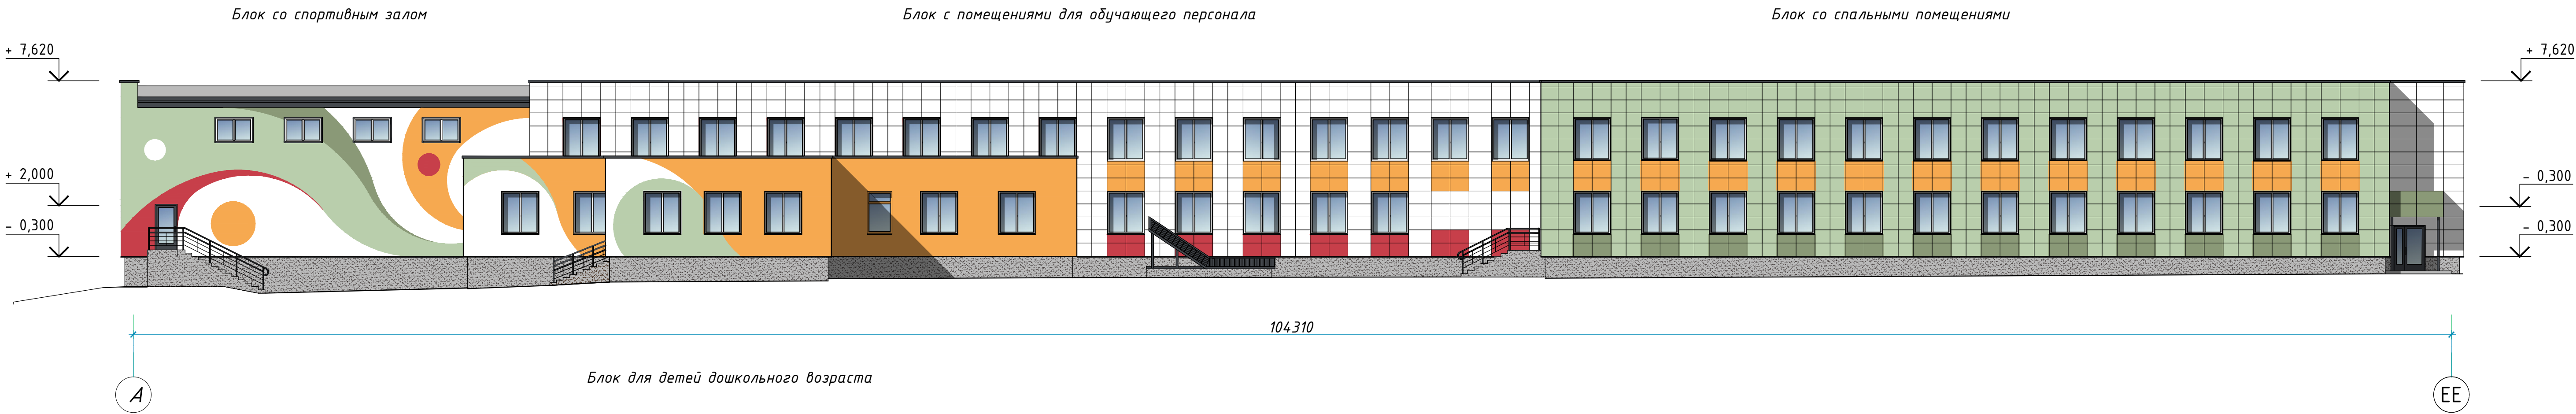



Условные обозначения:

- кассеты фасадные стальные
- штукатурка СФТК
- отделка цоколя каменная штукатурка типа "Байромикс"

Примечания:  
Наземные киоски воздухозаборных шахт условно не показаны.

Масштаб 1 : 200

						09/22-AP1			
						Саранская специальная (коррекционная) школа-интернат I и II вида			
Изм.	Кол.уч.	Лист	№ док.	Подпись	Дата	Здание школы интерната	Стадия	Лист	Листов
Разработал		Бердинская					П	2	
						Фасад в осях А - ЕЕ	ООО "ЛЕМА"		
Норм.контр.	Москаленко								
ГИП	Лезер			